



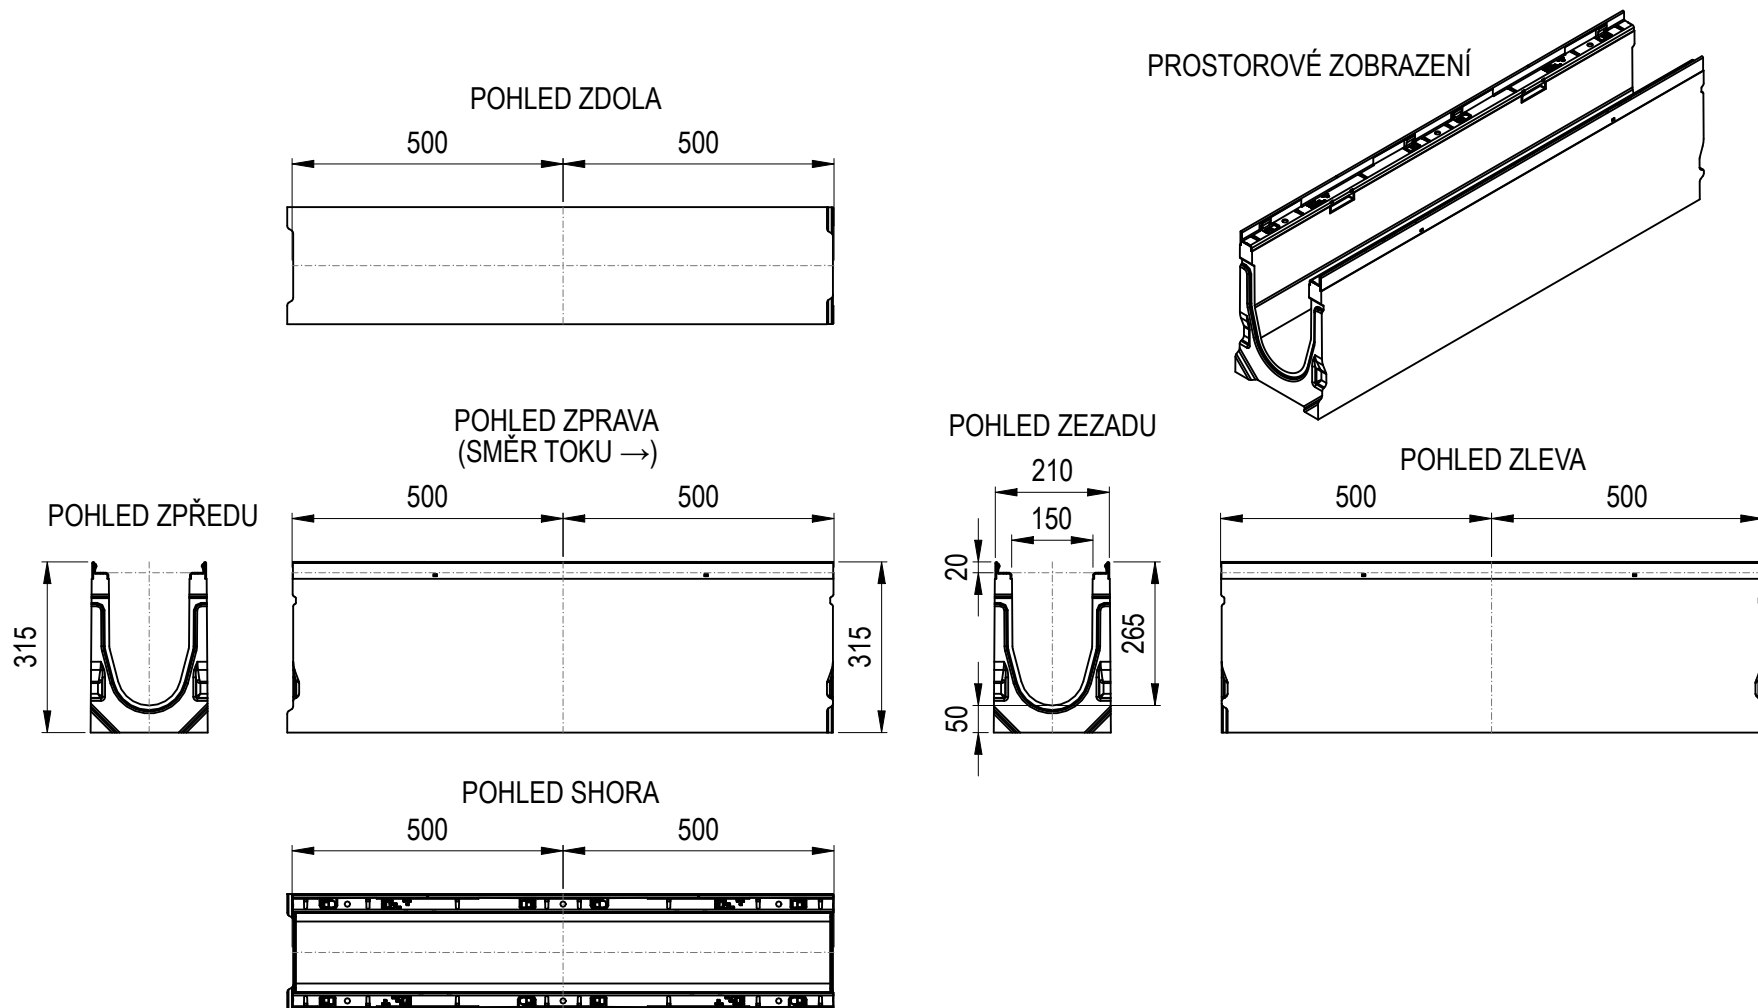

DETAIL ULOŽENÍ V OKOLNÍM TERÉNU

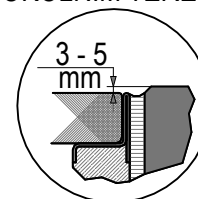

hauraton		benefit	
GSM: +420 603 429 451 email: info@benefit.cz tel: +420 553 628 776 Benefit stavební prvky s.r.o., Jarkovická 102/10, 746 01 Opava Vlašovice		www.benefit.cz	
NÁZEV PROJEKTU: FASERFIX KS 200 TYP 020 ŽLAB FASERBETON C 50/60 RÁM ZN NEBO NEREZ OCEL, TR. F 900		DATUM: 24-2-2021	
POPIS: SCHÉMA LINIOVÉHO ŽLABU		VYPRACOVAL: Petr Studený	KONTROLOVAL: Petr Studený
		Č.NÁVRHU: 01/2021	Č.VÝKRESU: 01