


VZOR ULOŽENÍ
 SYSTÉM RECYFIX MONOTEC+
 POVRCH ASFALTOBETON TŘ. A 15 - B 125

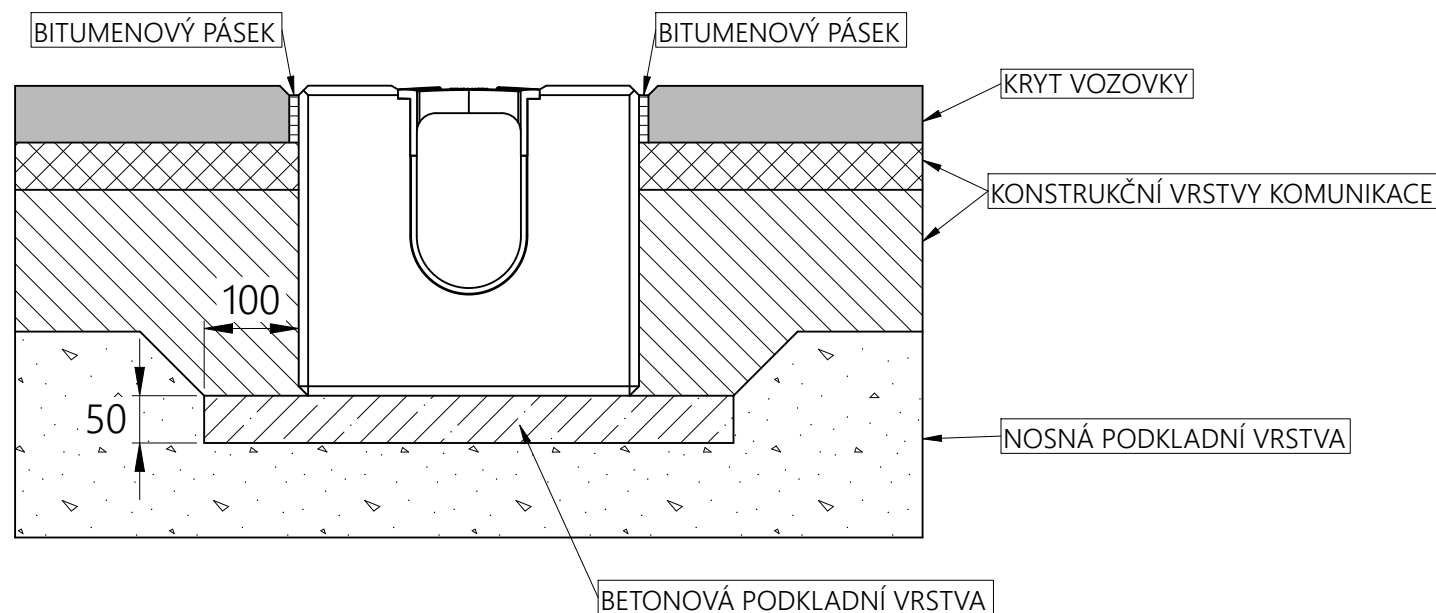



MINIMÁLNÍ POŽADOVANÁ KVALITA BETONU = **C 20/25 (*1)**

(*1) POUŽITÝ BETON MUSÍ VEDLE DOPORUČENÉ MINIMÁLNÍ PEVNOSTNÍ TŘÍDY TAKÉ SPLŇOVAT VLASTNOSTI PODLE STUPNĚ VLIVU PROSTŘEDÍ, A TO V SOULADU S NORMOU ČSN EN 206+A2

POZNÁMKA: STAVEBNÍ DOPORUČENÍ JSOU V SOULADU S TECHNICKÝM POKROKEM AKTUALIZOVÁNY. AKTUALIZACÍ POZBÝVAJÍ STARŠÍ VERZE PLATNOSTI. PLATNOST AKTUÁLNÍ VERZE SI, PROŠÍM, OVĚŘTE DOTAZEM NA technik@benefit.cz

TŘÍDA ZATÍŽENÍ DLE ČSN EN 1433

			
GSM: +420 603 429 451 email: info@benefit.cz tel: +420 553 628 776 Benefit stavební prvky s.r.o., Jarkovická 102/10, 746 01 Opava Vlašovičky www.hauraton.cz www.benefit.cz			
NÁZEV PROJEKTU:		DATUM:	23-05-2022
RECYFIX MONOTEC+		VYPRACOVAL:	Matěj Daněk
POVRCH ASFALTOBETON		KONTROLOVAL:	Petr Studený
TŘÍDA ZATÍŽENÍ A 15 - B 125		Č.NÁVRHU:	01-2022
POPIS:		Č.VÝKRESU:	01
VZOR ULOŽENÍ ŽLABŮ			