


VZOR ULOŽENÍ  
 SYSTÉM FASERFIX BIG BL  
 POVRCH BETON TŘ. E 600

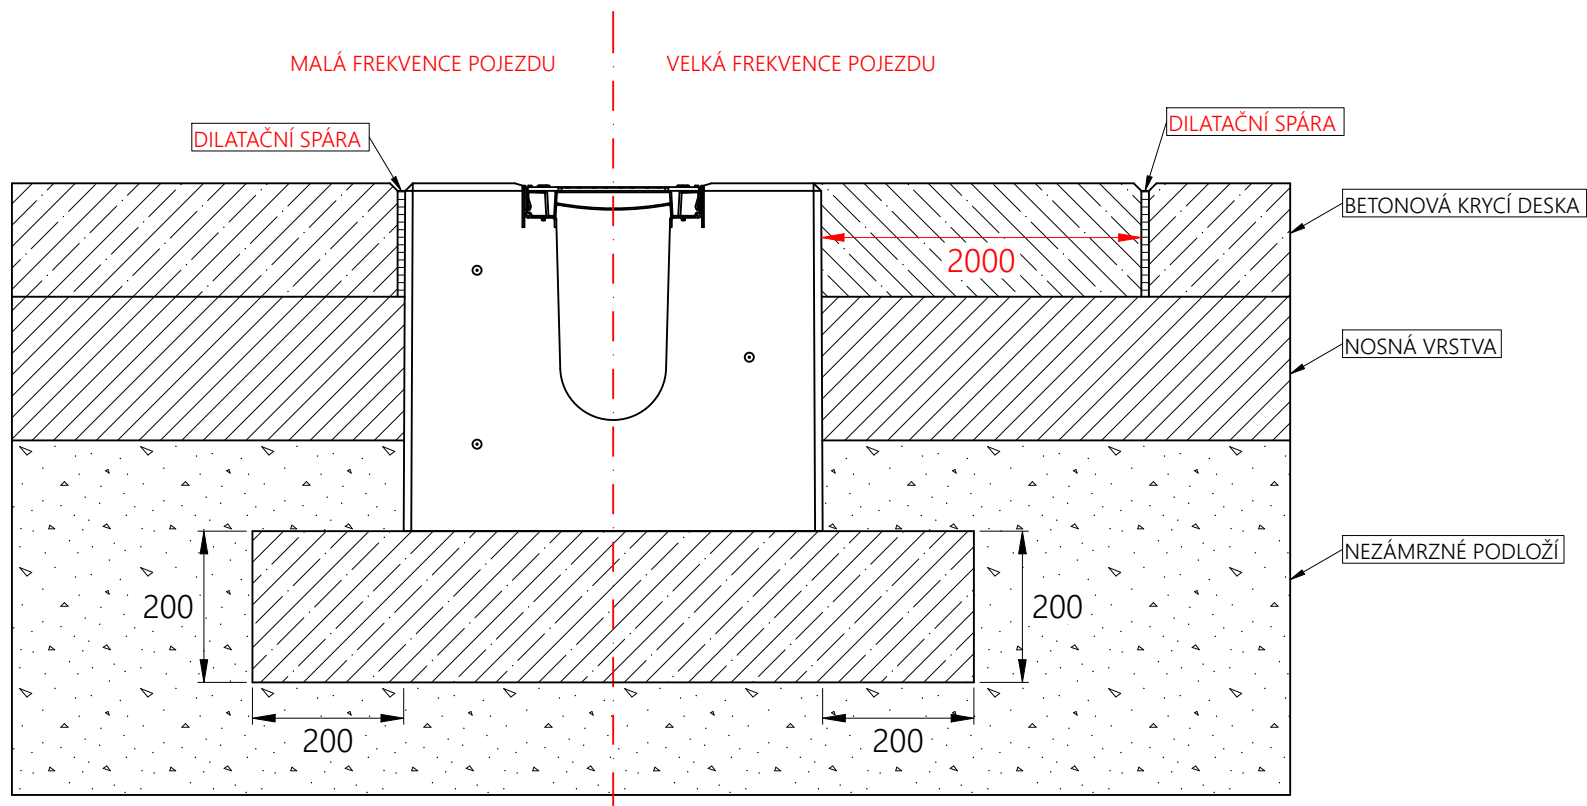

MINIMÁLNÍ POŽADOVANÁ KVALITA BETONU = **C 25/30 (\*1)**

(\*1) POUŽITÝ BETON MUSÍ VEDLE DOPORUČENÉ MINIMÁLNÍ PEVNOSTNÍ TŘÍDY TAKÉ SPLŇOVAT VLASTNOSTI PODLE STUPNĚ VLIVU PROSTŘEDÍ, A TO V SOULADU S NORMOU ČSN EN 206+A2

POZNÁMKA: STAVEBNÍ DOPORUČENÍ JSOU V SOULADU S TECHNICKÝM POKROKEM AKTUALIZOVÁNY. AKTUALIZACÍ POZBÝVAJÍ STARŠÍ VERZE PLATNOSTI. PLATNOST AKTUÁLNÍ VERZE SI, PROSÍM, OVĚŘTE DOTAŽEM NA [technik@benefit.cz](mailto:technik@benefit.cz)

TŘÍDA ZATÍŽENÍ DLE ČSN EN 1433

|   |                      |   |  |
|---|----------------------|---|--|
| <b>hauraton</b>   |                      | <b>benefit</b>                                                                                          |  |
| GSM: +420 603 429 451 email: <a href="mailto:info@benefit.cz">info@benefit.cz</a> tel: +420 553 628 776<br>Benefit stavební prvky s.r.o., Jarkovická 102/10, 746 01 Opava Vlastovičky |                      | <a href="http://www.hauraton.cz">www.hauraton.cz</a> <a href="http://www.benefit.cz">www.benefit.cz</a> |  |
| NÁZEV PROJEKTU:<br>FASERFIX BIG BL<br>POVRCH DLAŽBA<br>TŘÍDA ZATÍŽENÍ E 600   | DATUM:               | 26-05-2022                                                                                              |  |
|   | VYPRACOVAL:          | Matěj Daněk                                                                                             |  |
|   | KONTROLOVAL:         | Petr Studený                                                                                            |  |
| POPIS:<br>VZOR ULOŽENÍ ŽLABŮ   | Č.NÁVRHU:<br>01-2022 | Č.VÝKRESU:<br>01                                                                                        |  |