
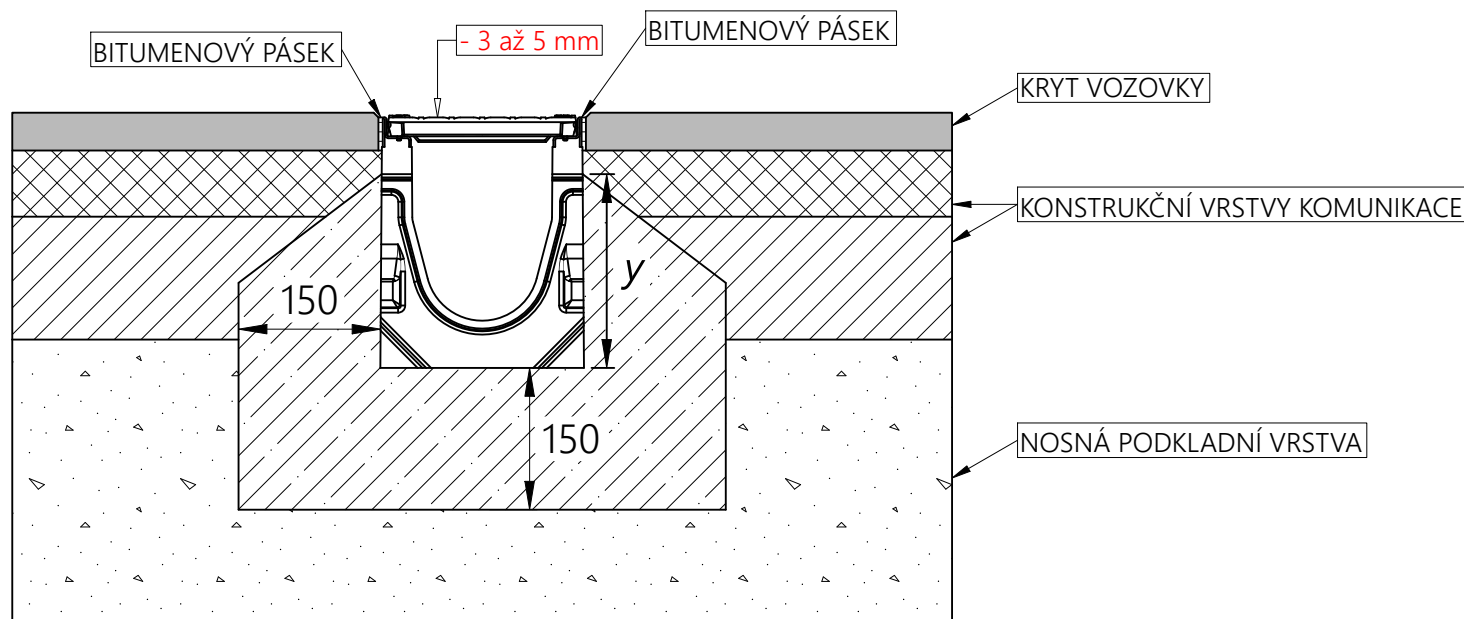


VZOR ULOŽENÍ
 SYSTÉM **FASERFIX KS**
 POVRCH **ASFALTOBETON** TR. C 250 - D 400

ULOŽENÍ ŽLABU
 POD ÚROVNÍ
 OKOLNÍ PLOCHY

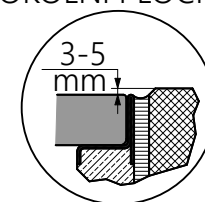

y = MINIMÁLNĚ 2/3 STAVEBNÍ VÝŠKY ŽLABU

MINIMÁLNÍ POŽADOVANÁ KVALITA BETONU = **C 25/30 (*1)**

(*1) POUŽITÝ BETON MUSÍ VEDLE DOPORUČENÉ MINIMÁLNÍ PEVNOSTNÍ TŘÍDY TAKÉ SPLŇOVAT VLASTNOSTI PODLE STUPNĚ VLIVU PROSTŘEDÍ, A TO V SOULADU S NORMOU ČSN EN 206+A2

POZNÁMKA: STAVEBNÍ DOPORUČENÍ JSOU V SOULADU S TECHNICKÝM POKROKEM AKTUALIZOVÁNY. AKTUALIZACÍ POZBÝVAJÍ STARŠÍ VERZE PLATNOSTI. PLATNOST AKTUÁLNÍ VERZE SI, PROŠÍM, OVĚŘTE DOTAZEM NA **technik@benefit.cz**

TŘÍDA ZATÍŽENÍ DLE ČSN EN 1433

hauraton		benefit
GSM: +420 603 429 451 email: info@benefit.cz tel: +420 553 628 776 Benefit stavební prvky s.r.o., Jarkovická 102/10, 746 01 Opava Vlaštovičky		
www.hauraton.cz		www.benefit.cz
NÁZEV PROJEKTU:	DATUM:	19-05-2022
FASERFIX KS	VYPRACOVAL:	Matěj Daněk
POVRCH ASFALTOBETON	KONTRLOVAL:	Petr Studený
TŘÍDA ZATÍŽENÍ C 250 - D 400	Č.NÁVRHU:	Č.VÝKRESU:
POPIS:	01-2022	01
VZOR ULOŽENÍ ŽLABŮ		