


VZOR ULOŽENÍ  
 SYSTÉM FASERFIX BIG BL  
 POVRCH ASFALTOBETON TR. E 600

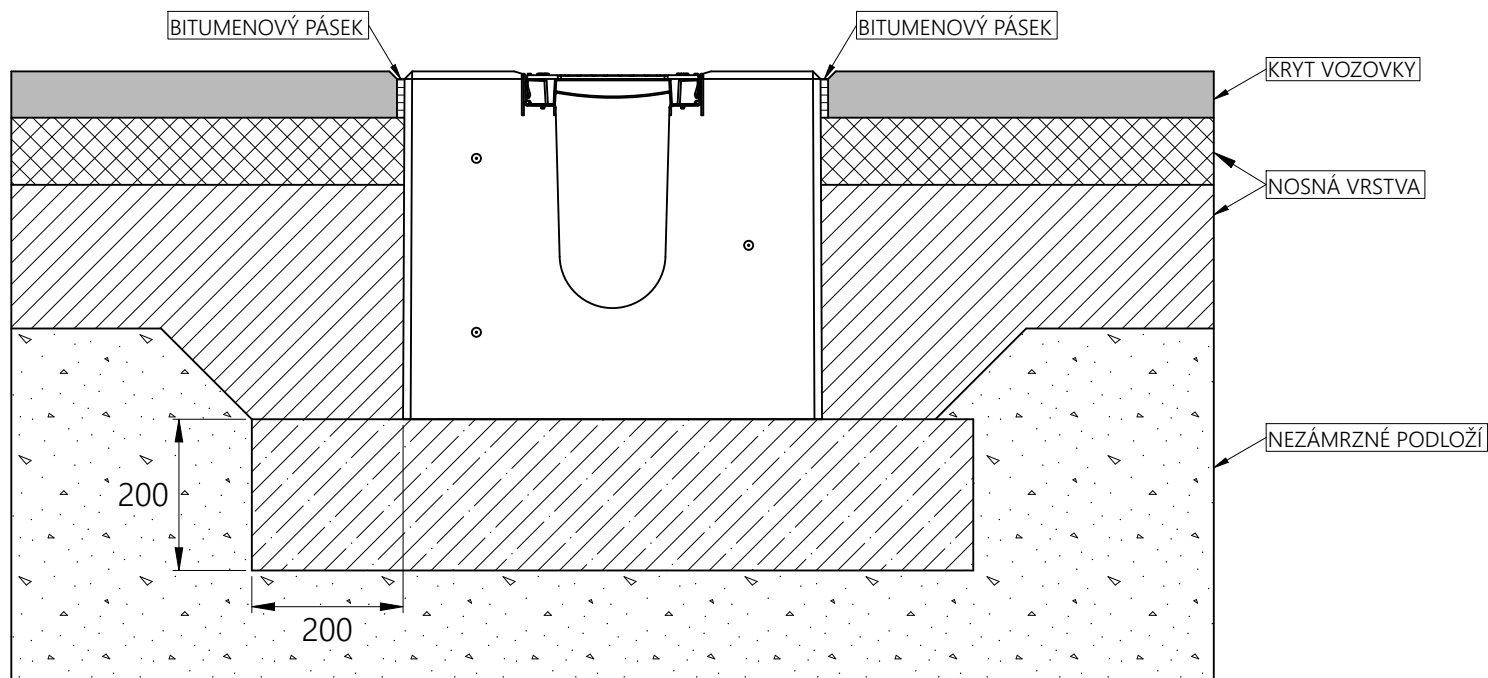



MINIMÁLNÍ POŽADOVANÁ KVALITA BETONU = **C 25/30** (\*1)

(\*1) POUŽITÝ BETON MUSÍ VEDLE DOPORUČENÉ MINIMÁLNÍ PEVNOSTNÍ TŘÍDY TAKÉ SPLŇOVAT VLASTNOSTI PODLE STUPNĚ VLIVU PROSTŘEDÍ, A TO V SOULADU S NORMOU ČSN EN 206+A2

POZNÁMKA: STAVEBNÍ DOPORUČENÍ JSOU V SOULADU S TECHNICKÝM POKROKEM AKTUALIZOVÁNY. AKTUALIZACÍ POZBÝVAJÍ STARŠÍ VERZE PLATNOSTI. PLATNOST AKTUÁLNÍ VERZE SI, PROSÍM, OVĚŘTE DOTAZEM NA [technik@benefit.cz](mailto:technik@benefit.cz)

TŘÍDA ZATÍŽENÍ DLE ČSN EN 1433

|  |              |
|--|--------------|
|    |              |
| GSM: +420 603 429 451 email: <a href="mailto:info@benefit.cz">info@benefit.cz</a> tel: +420 553 628 776<br>Benefit stavební prvky s.r.o., Jarkovická 102/10, 746 01 Opava Vlastovičky<br><a href="http://www.hauraton.cz">www.hauraton.cz</a> <a href="http://www.benefit.cz">www.benefit.cz</a> |              |
| NÁZEV PROJEKTU:  | DATUM:       |
| FASERFIX BIG BL  | 26-05-2022   |
| POVRCH ASFALTOBETON  | VYPRACOVAL:  |
| TŘÍDA ZATÍŽENÍ E 600   | Matěj Daněk  |
| POPIS:   | KONTROLOVAL: |
| VZOR ULOŽENÍ ŽLABŮ   | Petr Studený |
|  | Č.NÁVRHU:    |
|  | 01-2022      |
|  | Č.VÝKRESU:   |
|  | 01           |