


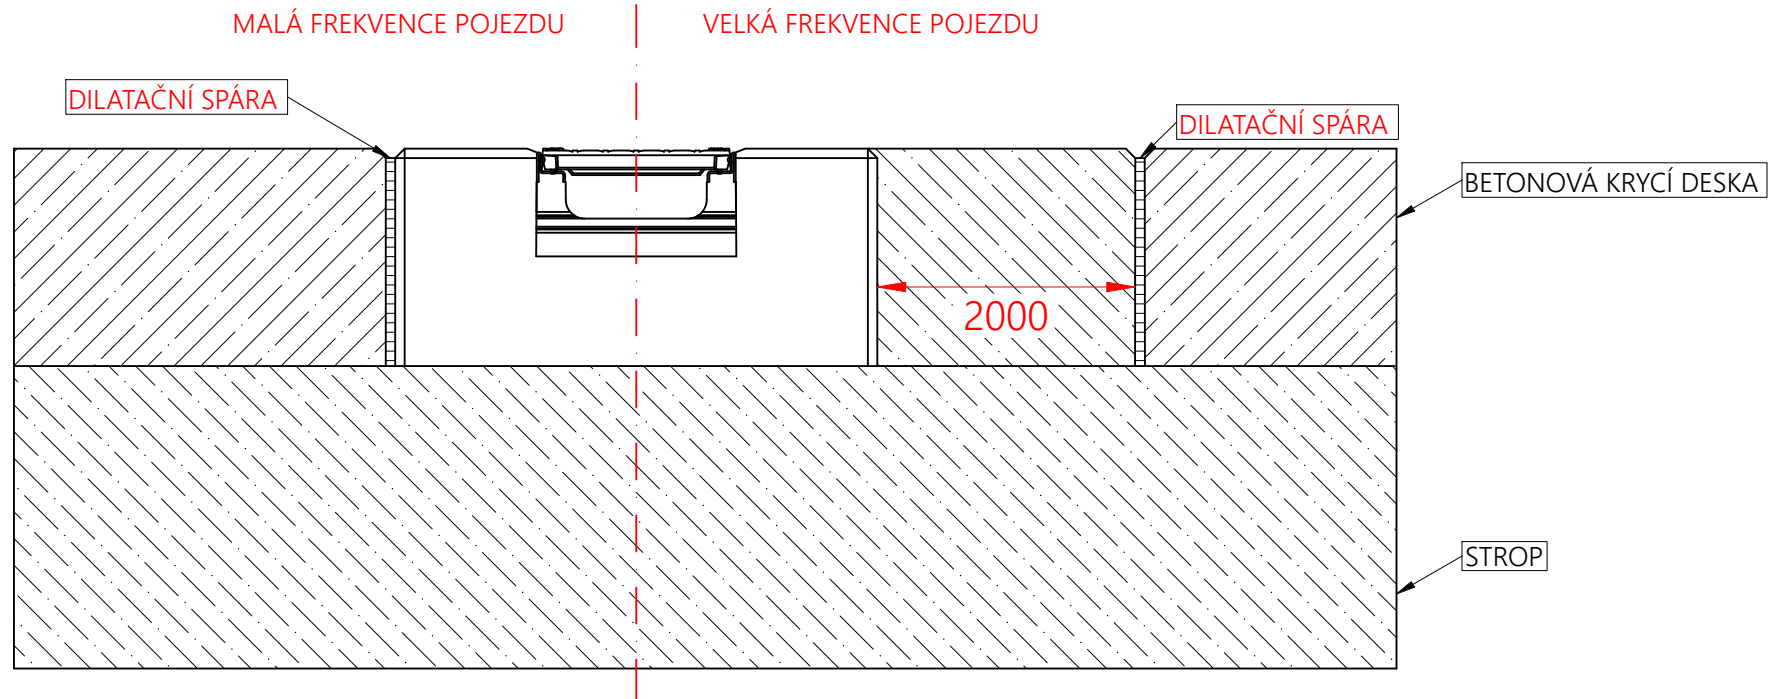

VZOR ULOŽENÍ
 SYSTÉM FASERFIX KS+
 POVRCH BETON TRĚ. D 400



POZNÁMKA: STAVEBNÍ DOPORUČENÍ JSOU V SOULADU S TECHNICKÝM POKROKEM AKTUALIZOVÁNY.
 AKTUALIZACÍ POZBÝVAJÍ STARŠÍ VERZE PLATNOSTI. PLATNOST AKTUÁLNÍ VERZE SI, PROSÍM, OVĚŘTE
 DOTAZEM NA technik@benefit.cz

TŘÍDA ZATÍŽENÍ DLE ČSN EN 1433

			
GSM: +420 603 429 451 email: info@benefit.cz tel: +420 553 628 776 Benefit stavební prvky s.r.o., Jarkovická 102/10, 746 01 Opava Vlastovičky			
www.hauraton.cz		www.benefit.cz	
NÁZEV PROJEKTU: FASERFIX KS+ POVRCH BETON TŘÍDA ZATÍŽENÍ D 400		DATUM: 26-05-2022	VYPRACOVAL: Matěj Daněk
POPIS: VZOR ULOŽENÍ ŽLABŮ		KONTROLOVAL: Petr Studený	Č. NÁVRHU: 01-2022
		Č. VÝKRESU: 01	