



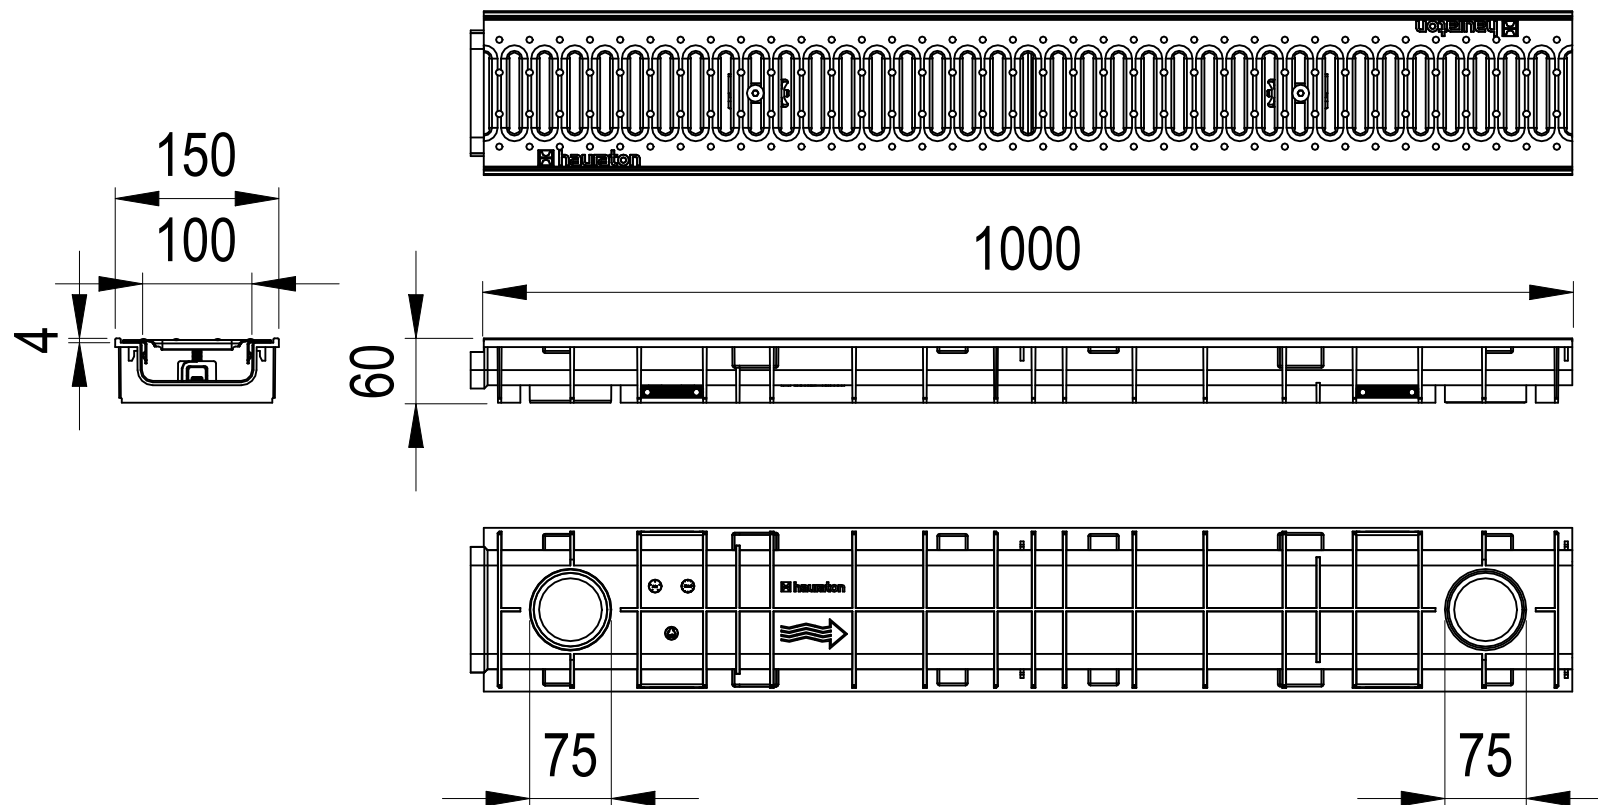

DETAIL ULOŽENÍ V OKOLNÍM TERÉNU

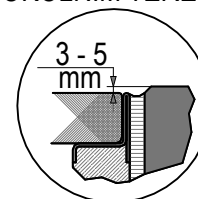



GSM: +420 603 429 451 email: info@benefit.cz tel: +420 553 628 776

Benefit stavební prvky s.r.o., Jarkovická 102/10, 746 01 Opava Vlašovičky

www.hauraton.cz



www.benefit.cz

NÁZEV PROJEKTU:		DATUM:	18-2-2021
RECYFIX STANDARD 100 TYP 60		VYPRACOVAL:	Petr Studený
ŽLAB MODIFIK. PP, KRYT PLECH SW 9		KONTROLOVAL:	Petr Studený
TŘ. ZATÍŽENÍ ZESÍLENÁ A 15		Č.NÁVRHU:	Č.VÝKRESU:
POPIS:		01/2021	01
SCHÉMA LINIOVÉHO ŽLABU			