
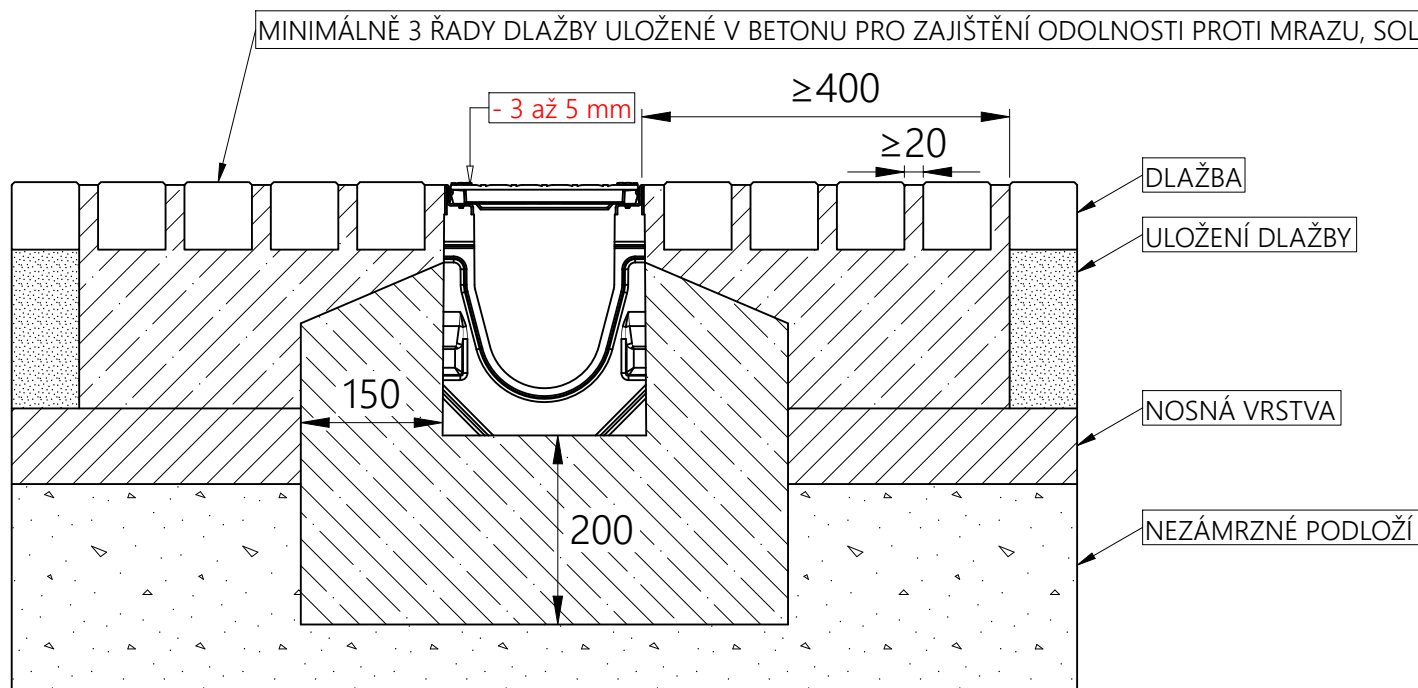


ULOŽENÍ ŽLABU POD ÚROVNÍ OKOLNÍ PLOCHY

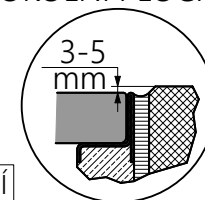

MINIMÁLNÍ POŽADOVANÁ KVALITA BETONU = **C 25/30** (*1)

(*1) POUŽITÝ BETON MUSÍ VEDLE DOPORUČENÉ MINIMÁLNÍ PEVNOSTNÍ TŘÍDY TAKÉ SPLŇOVAT VLASTNOSTI PODLE STUPNĚ VLIVU PROSTŘEDÍ, A TO V SOULADU S NORMOU ČSN EN 206+A2

POZNÁMKA: STAVEBNÍ DOPORUČENÍ JSOU V SOULADU S TECHNICKÝM POKROKEM
AKTUALIZOVÁNY. AKTUALIZACÍ POZBÝVAJÍ STARŠÍ VERZE PLATNOSTI. PLATNOST AKTUÁLNÍ
VERZE SI, PROŠÍM, OVĚŘTE DOTAZEM NA **technik@benefit.cz**

TŘÍDA ZATÍŽENÍ DLE ČSN EN 1433



hauraton

PROJEKČNÍ KANCELÁŘ



GSM: +420 603 429 451 email: info@benefit.cz tel: +420 553 628 776

Benefit stavební prvky s.r.o., Jarkovická 102/10, 746 01 Opava Vlastovičky

www.hauraton.cz
www.benefit.cz