



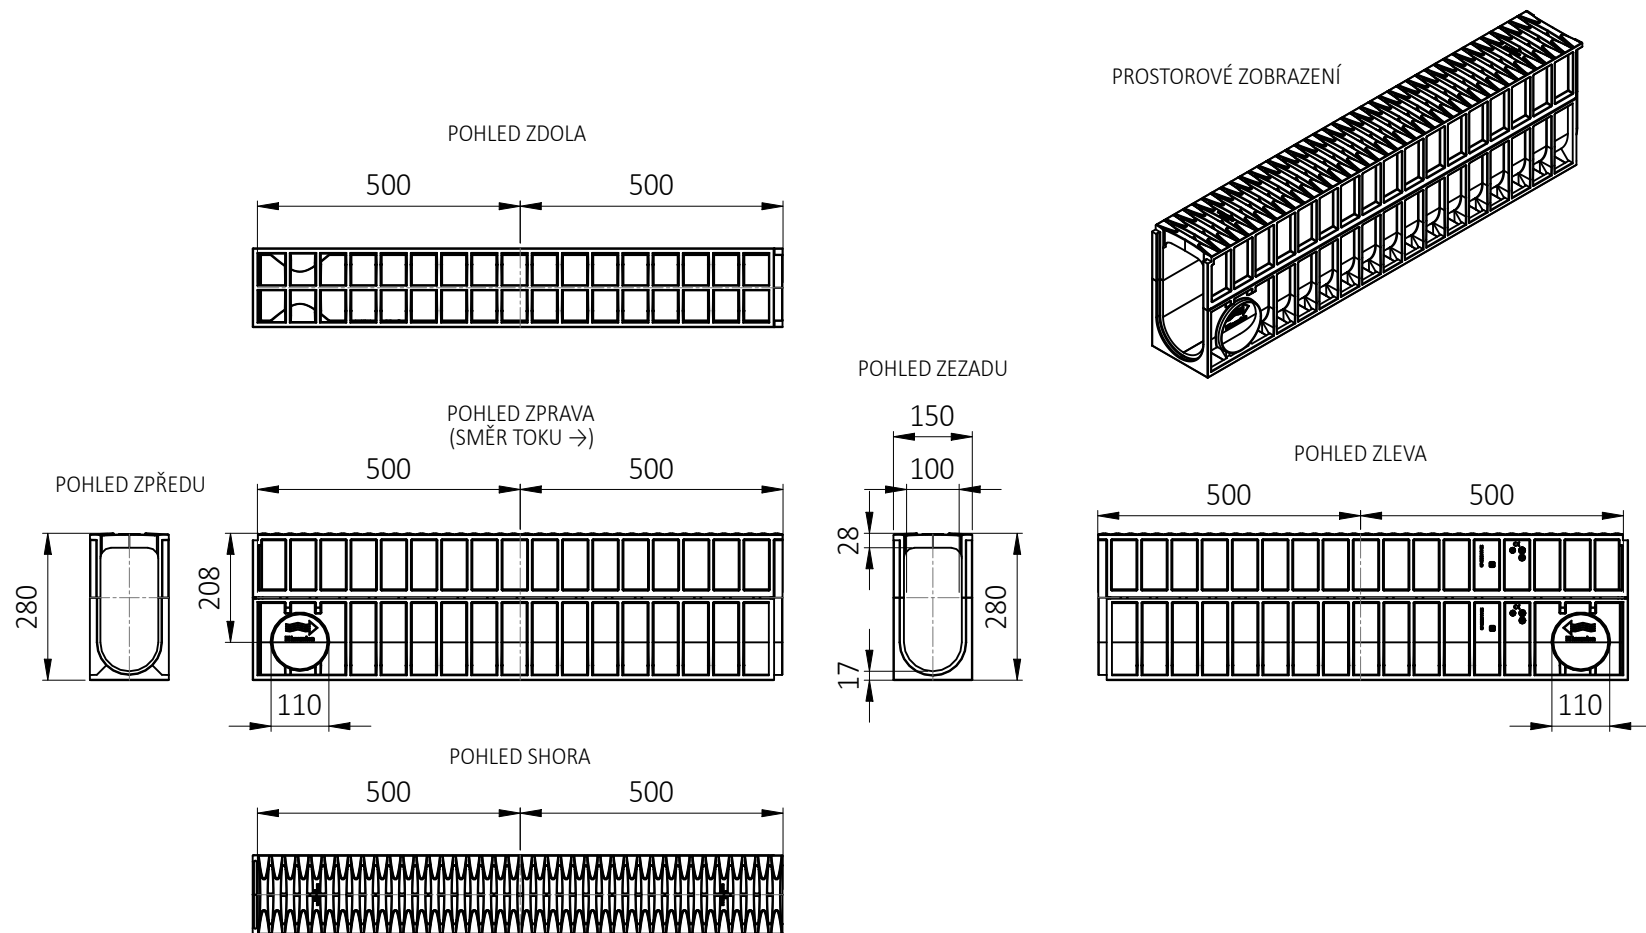

DETAIL ULOŽENÍ U
OKOLNÍHO TERÉNU

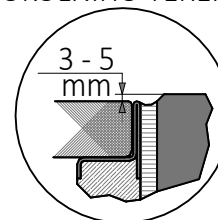

hauraton		benefit	
GSM: +420 603 429 451 email: info@benefit.cz tel: +420 553 628 776 Benefit stavební prvky s.r.o., Jarkovická 102/10, 746 01 Opava Vlašovičky www.hauraton.cz		www.benefit.cz	
NÁZEV PROJEKTU: RECYFIX MONOTEC 100 TYP 280 ŽLAB KOMPOZIT PA/GF DO TŘ. D 400 DESIGN FIBRETEC		DATUM: 6-10-2020	
POPIS: SCHÉMA LINIOVÉHO ŽLABU		VYPRACOVAL: KONTROLOVAL: Č.NÁVRHU: 01/2020	Petr Studený Petr Studený Č.VÝKRESU: 01