



ULOŽENÍ ŽLABU POD ÚROVNÍ OKOLNÍ PLOCHY

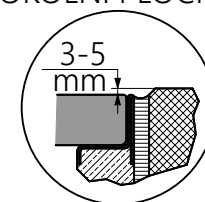

VZOR ULOŽENÍ
SYSTÉM **FASERFIX SUPER**
POVRCH **ASFALTOBETON** TR. **F 900**

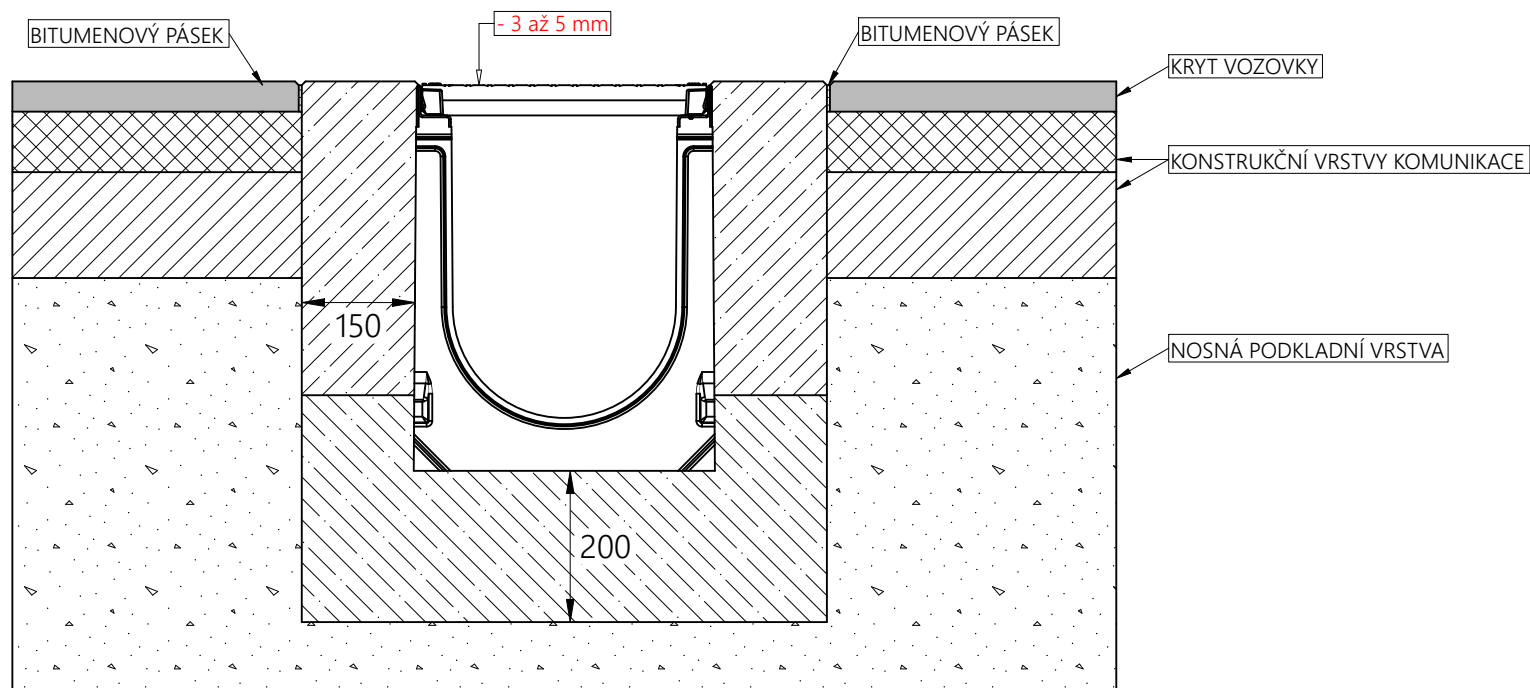

MINIMÁLNÍ POŽADOVANÁ KVALITA BETONU = **C 30/37 (*1)**

(*1) POUŽITÝ BETON MUSÍ VEDLE DOPORUČENÉ MINIMÁLNÍ PEVNOSTNÍ TŘÍDY TAKÉ SPLŇOVAT VLASTNOSTI PODLE STUPNĚ VLIVU PROSTŘEDÍ, A TO V SOULADU S NORMOU ČSN EN 206+A2

POZNÁMKA: STAVEBNÍ DOPORUČENÍ JSOU V SOULADU S TECHNICKÝM POKROKEM AKTUALIZOVÁNY. AKTUALIZACÍ POZBÝVAJÍ STARŠÍ VERZE PLATNOSTI. PLATNOST AKTUÁLNÍ VERZE SI, PROSÍM, OVĚŘTE DOTAZEM NA technik@benefit.cz

TŘÍDA ZATÍŽENÍ DLE ČSN EN 1433

**hauraton**

benefit


GSM: +420 603 429 451 email: info@benefit.cz tel: +420 553 628 776
Benefit stavební prvky s.r.o., Jarkovická 102/10, 746 01 Opava Vlašovičky

www.hauraton.cz

www.benefit.cz

NÁZEV PROJEKTU:	DATUM:	19-05-2022
FASERFIX SUPER	VYPRACOVAL:	Matěj Daněk
POVRCH ASFALTOBETON	KONTRLOVAL:	Petr Studený
TŘÍDA ZATÍŽENÍ F 900	Č.NÁVRHU:	Č.VÝKRESU:
POPIS:	01-2022	01
VZOR ULOŽENÍ ŽLABŮ		