



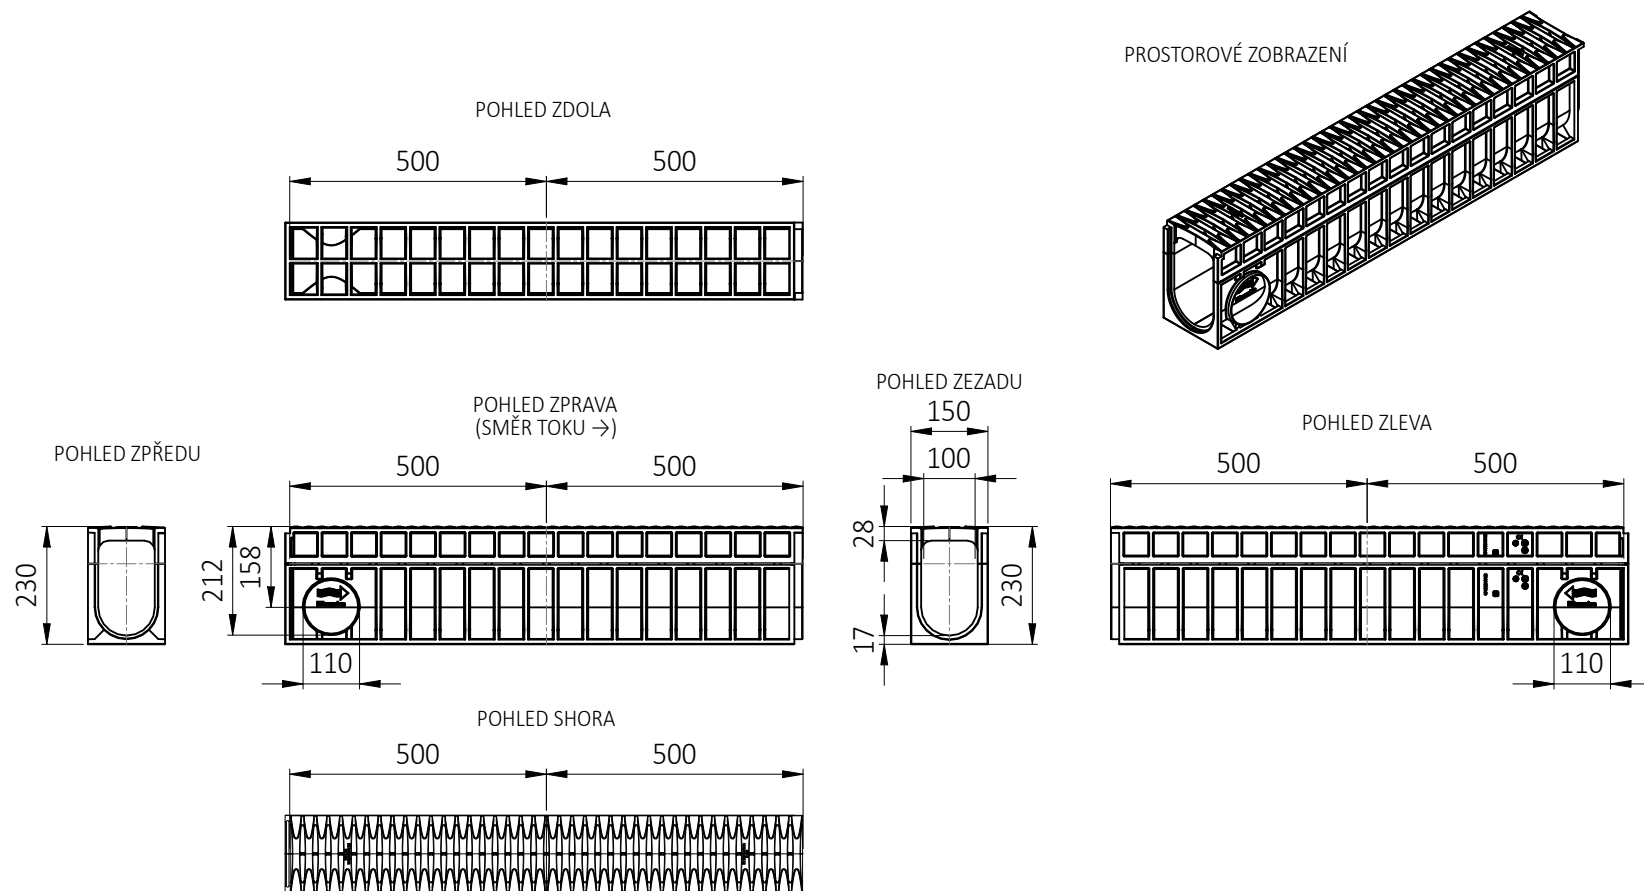

DETAIL ULOŽENÍ U
OKOLNÍHO TERÉNU

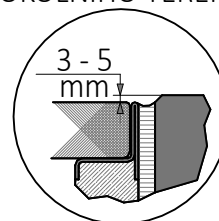

hauraton		benefit	
GSM: +420 603 429 451 email: info@benefit.cz tel: +420 553 628 776 Benefit stavební prvky s.r.o., Jarkovická 102/10, 746 01 Opava Vlašovičky		www.benefit.cz	
NÁZEV PROJEKTU: RECYFIX MONOTEC 100 TYP 230 ŽLAB MONOLITICKÝ KOMPOZITNÍ PA/GF TŘ. ZATÍŽENÍ D 400, DESIGN FIBRETEC		DATUM:	6-10-2020
POPIŠ: SCHÉMA LINIOVÉHO ŽLABU		VYPRACOVAL:	Petr Studený
		KONTROLOVAL:	Petr Studený
		Č.NÁVRHU:	01/2020
		Č.VÝKRESU:	01