
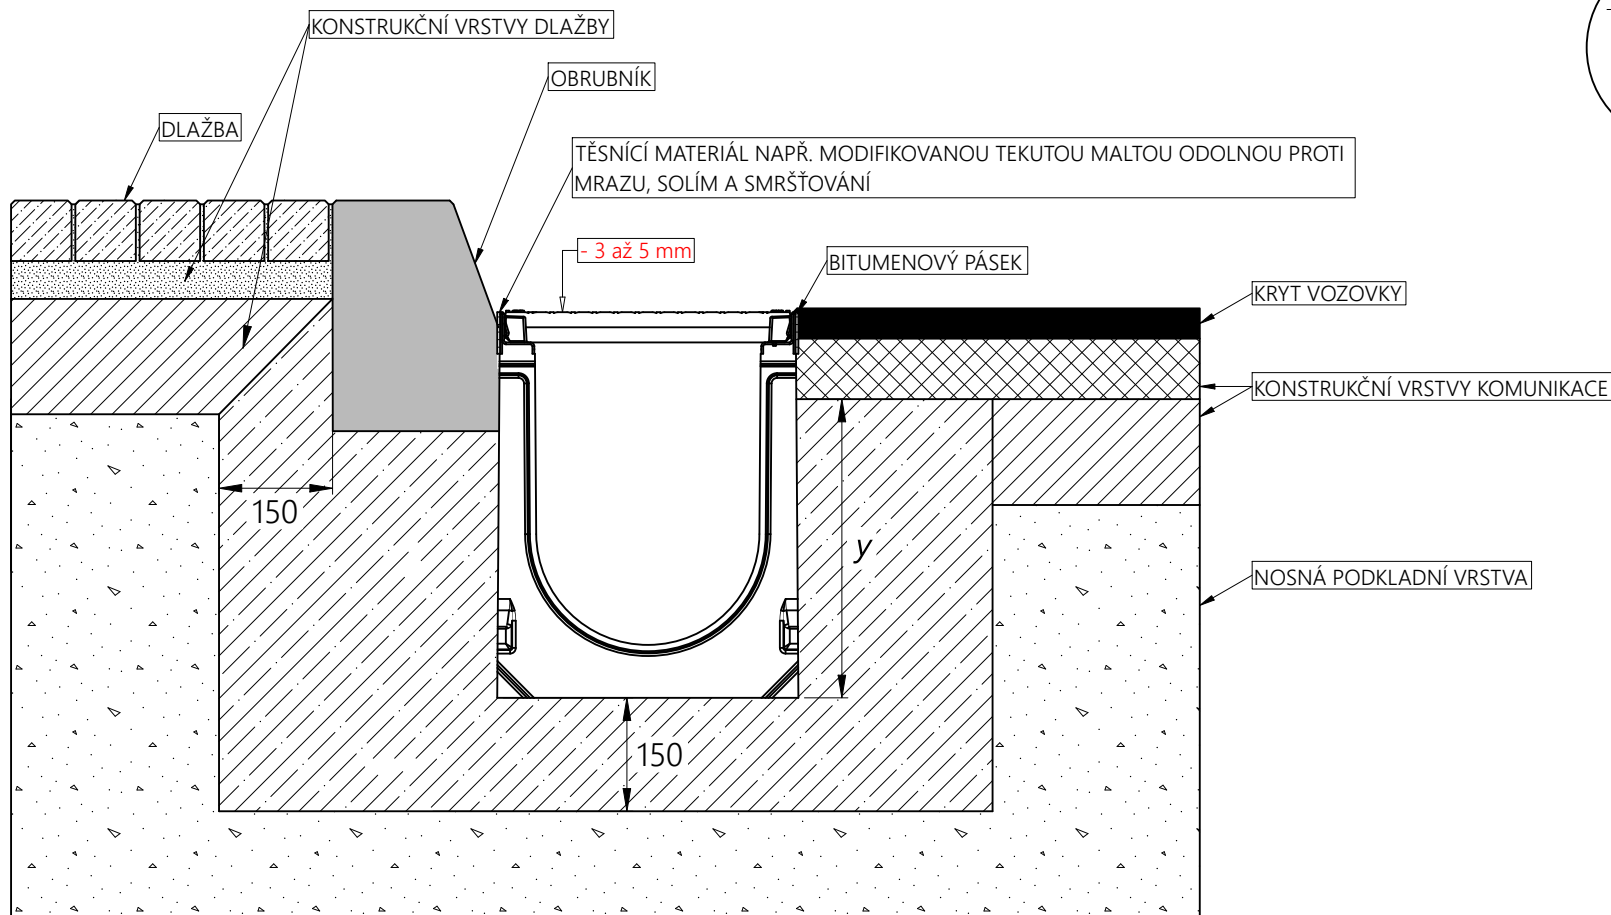


VZOR ULOŽENÍ
 SYSTÉM **FASERFIX SUPER**
 POVRCH **ASFALTOBETON S OBRUBNÍKEM TŘ. C250 - D400**

ULOŽENÍ ŽLABU
 POD ÚROVŇÍ
 OKOLNÍ PLOCHY

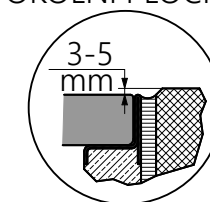

y = MINIMÁLNĚ 2/3 STAVEBNÍ VÝŠKY ŽLABU

MINIMÁLNÍ POŽADOVANÁ KVALITA BETONU = **C 25/30 (*1)**
 (*1) POUŽITÝ BETON MUSÍ VEDLE DOPORUČENÉ MINIMÁLNÍ PEVNOSTNÍ TŘÍDY TAKÉ SPLŇOVAT
 VLASTNOSTI PODLE STUPNĚ VLIVU PROSTŘEDÍ, A TO V SOULADU S NORMOU ČSN EN 206+A2

POZNÁMKA: STAVEBNÍ DOPORUČENÍ JSOU V SOULADU S TECHNICKÝM POKROKEM AKTUALIZOVÁNY.
 AKTUALIZACÍ POZBÝVAJÍ STARŠÍ VERZE PLATNOSTI. PLATNOST AKTUÁLNÍ VERZE SI, PROSÍM, OVĚŘTE
 DOTAZEM NA technik@benefit.cz

TŘÍDA ZATÍŽENÍ DLE ČSN EN 1433

hauraton		benefit	
GSM: +420 603 429 451 email: info@benefit.cz tel: +420 553 628 776 Benefit stavební prvky s.r.o., Jarkovická 102/10, 746 01 Opava Vlašovičky			
www.hauraton.cz		www.benefit.cz	
NÁZEV PROJEKTU: FASERFIX SUPER POVRCH ASFALTOBETON TŘÍDA ZATÍŽENÍ C250 - D400	DATUM: 19-05-2022	VYPRACOVAL: Matěj Daněk	
POPIS: VZOR ULOŽENÍ ŽLABŮ	KONTROLOVAL: Petr Studený	Č.NÁVRHU: 01-2022	Č.VÝKRESU: 01