


VZOR ULOŽENÍ
 SYSTÉM **FASERFIX BIG BL**
 POVRCH **ASFALTOBETON** TŘ. **F 900**

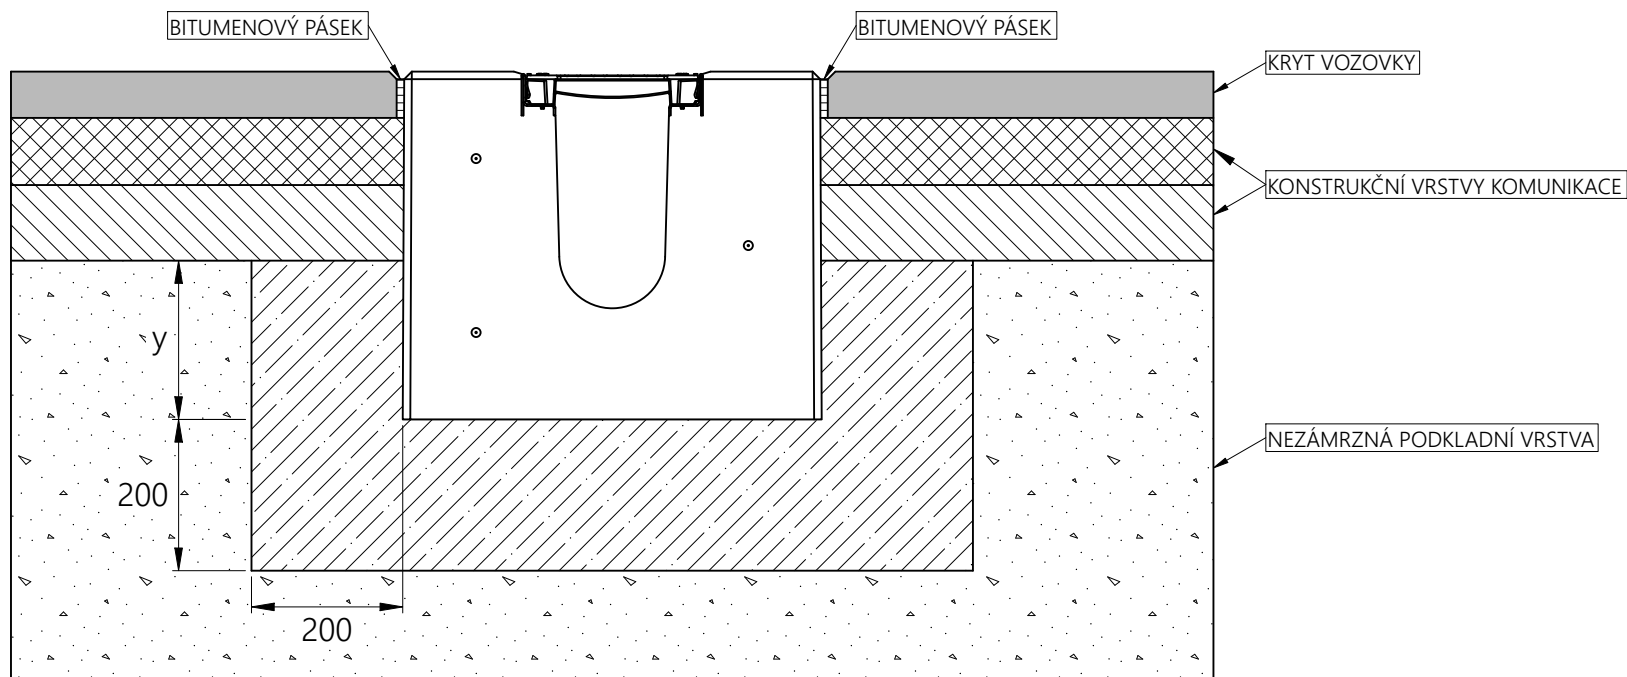

$y \geq$ výška žlabu - 26 cm

MINIMÁLNÍ POŽADOVANÁ KVALITA BETONU = **C 25/30 (*1)**

(*1) POUŽITÝ BETON MUSÍ VEDLE DOPORUČENÉ MINIMÁLNÍ PEVNOSTNÍ TŘÍDY TAKÉ SPLŇOVAT VLASTNOSTI PODLE STUPNĚ VLIVU PROSTŘEDÍ, A TO V SOULADU S NORMOU ČSN EN 206+A2

POZNÁMKA: STAVEBNÍ DOPORUČENÍ JSOU V SOULADU S TECHNICKÝM POKROKEM AKTUALIZOVÁNY. AKTUALIZACÍ POZBÝVAJÍ STARŠÍ VERZE PLATNOSTI. PLATNOST AKTUÁLNÍ VERZE SI, PROSÍM, OVĚŘTE DOTAZEM NA technik@benefit.cz

TŘÍDA ZATÍŽENÍ DLE ČSN EN 1433

**hauraton**

benefit


GSM: +420 603 429 451 email: info@benefit.cz tel: +420 553 628 776
Benefit stavební prvky s.r.o., Jarkovická 102/10, 746 01 Opava Vlastovičky

www.hauraton.czwww.benefit.cz

NÁZEV PROJEKTU: FASERFIX BIG BL POVRCH ASFALTOBETON TŘÍDA ZATÍŽENÍ F 900	DATUM:	26-05-2022
	VYPRACOVAL:	Matěj Daněk
	KONTROLOVAL:	Petr Studený
POPIS: VZOR ULOŽENÍ ŽLABŮ	Č.NÁVRHU:	01-2022
	Č.VÝKRESU:	01