



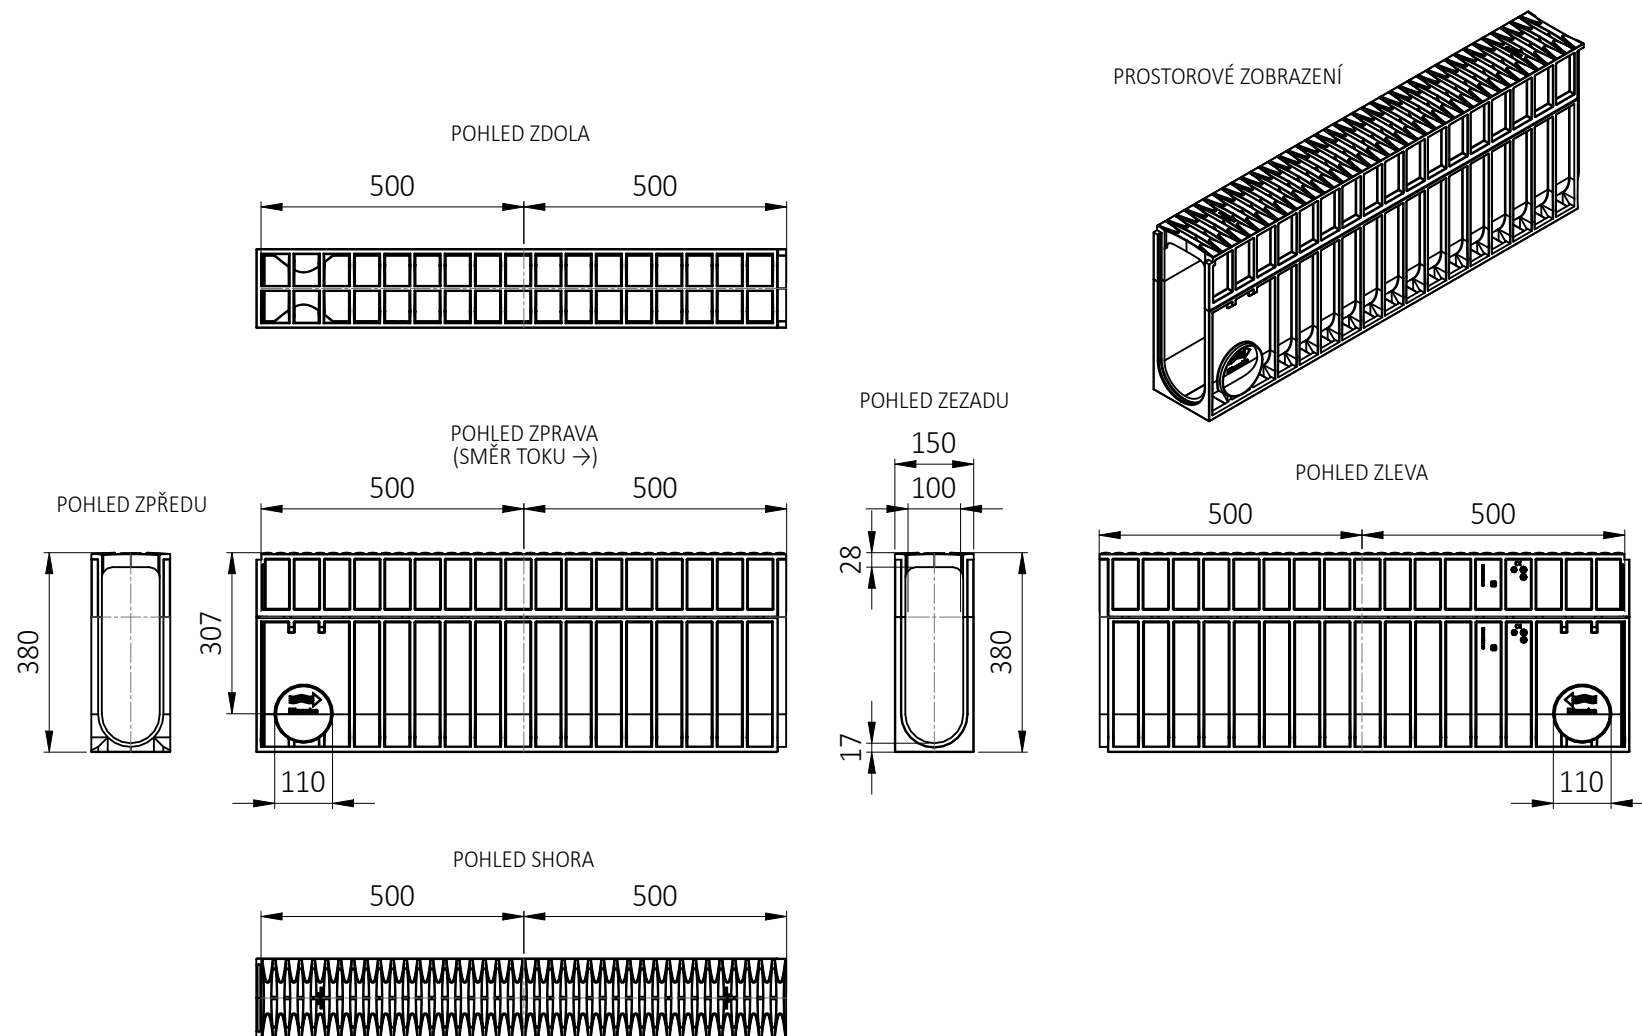

DETAIL ULOŽENÍ U
OKOLNÍHO TERÉNU

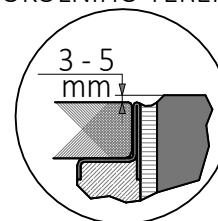

hauraton		benefit	
GSM: +420 603 429 451 email: info@benefit.cz tel: +420 553 628 776 Benefit stavební prvky s.r.o., Jarkovická 102/10, 746 01 Opava Vlaštovičky		www.hauraton.cz www.benefit.cz	
NÁZEV PROJEKTU: RECYFIX MONOTEC 100 TYP 380 ŽLAB MONOLITICKÝ KOMPOZITNÍ PA/GF DO TŘ. D 400, DESIGN FIBRETEC		DATUM: 6-10-2020	
POPIS: SCHÉMA LINIOVÉHO ŽLABU		VYPRACOVAL: Petr Studený	KONTROLOVAL: Petr Studený
		Č.NÁVRHU: 01/2020	Č.VÝKRESU: 01