


VZOR ULOŽENÍ
 SYSTÉM RECYFIX MONOTEC+
 POVRCH DLAŽBA TŘ. C 250 - D 400

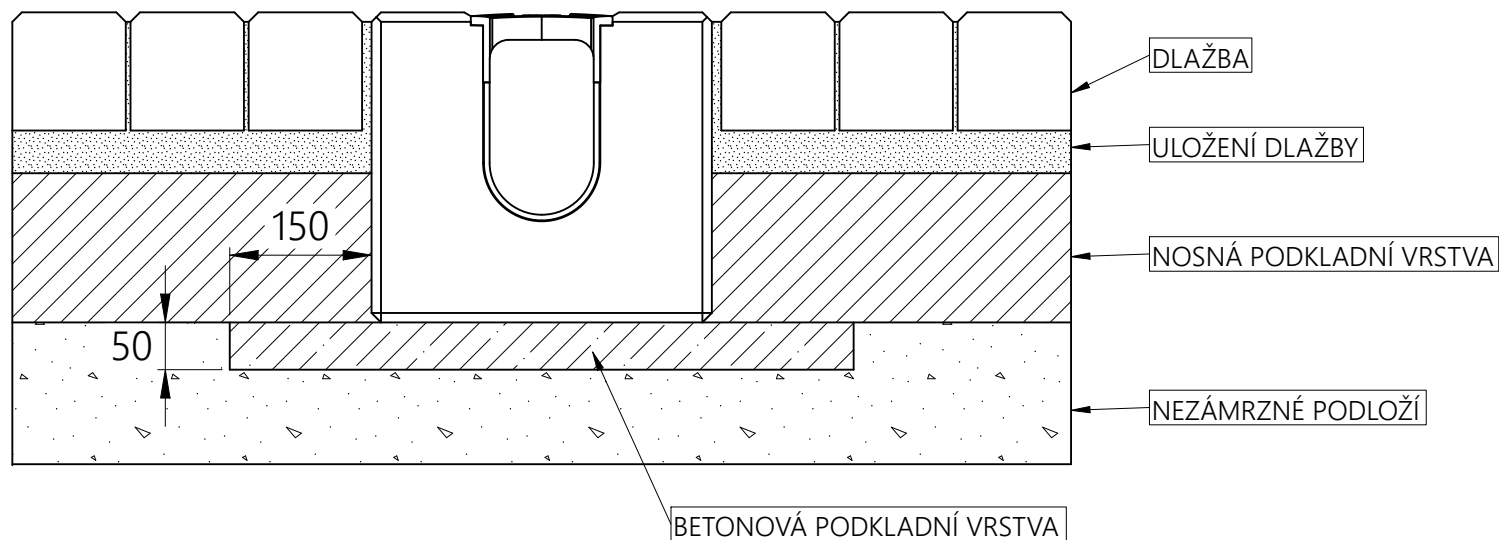

MINIMÁLNÍ POŽADOVANÁ KVALITA BETONU = **C 25/30 (*1)**

(*1) POUŽITÝ BETON MUSÍ VEDLE DOPORUČENÉ MINIMÁLNÍ PEVNOSTNÍ TŘÍDY TAKÉ SPLŇOVAT VLASTNOSTI PODLE STUPNĚ VLIVU PROSTŘEDÍ, A TO V SOULADU S NORMOU ČSN EN 206+A2

POZNÁMKA: STAVEBNÍ DOPORUČENÍ JSOU V SOULADU S TECHNICKÝM POKROKEM AKTUALIZOVÁNY. AKTUALIZACÍ POZBÝVAJÍ STARŠÍ VERZE PLATNOSTI. PLATNOST AKTUÁLNÍ VERZE SI, PROŠÍM, OVĚŘTE DOTAZEM NA technik@benefit.cz

TŘÍDA ZATÍŽENÍ DLE ČSN EN 1433

**hauraton**



GSM: +420 603 429 451 email: info@benefit.cz tel: +420 553 628 776
Benefit stavební prvky s.r.o., Jarkovická 102/10, 746 01 Opava Vlaštovičky

www.hauraton.czwww.benefit.cz

NÁZEV PROJEKTU: RECYFIX MONOTEC+ POVRCH DLAŽBA TŘÍDA ZATÍŽENÍ C 250 - D 400	DATUM:	24-05-2022
	VYPRACOVAL:	Matěj Daněk
	KONTROLOVAL:	Petr Studený
POPIS: VZOR ULOŽENÍ ŽLABŮ	Č.NÁVRHU:	Č.VÝKRESU:
	01-2022	01