



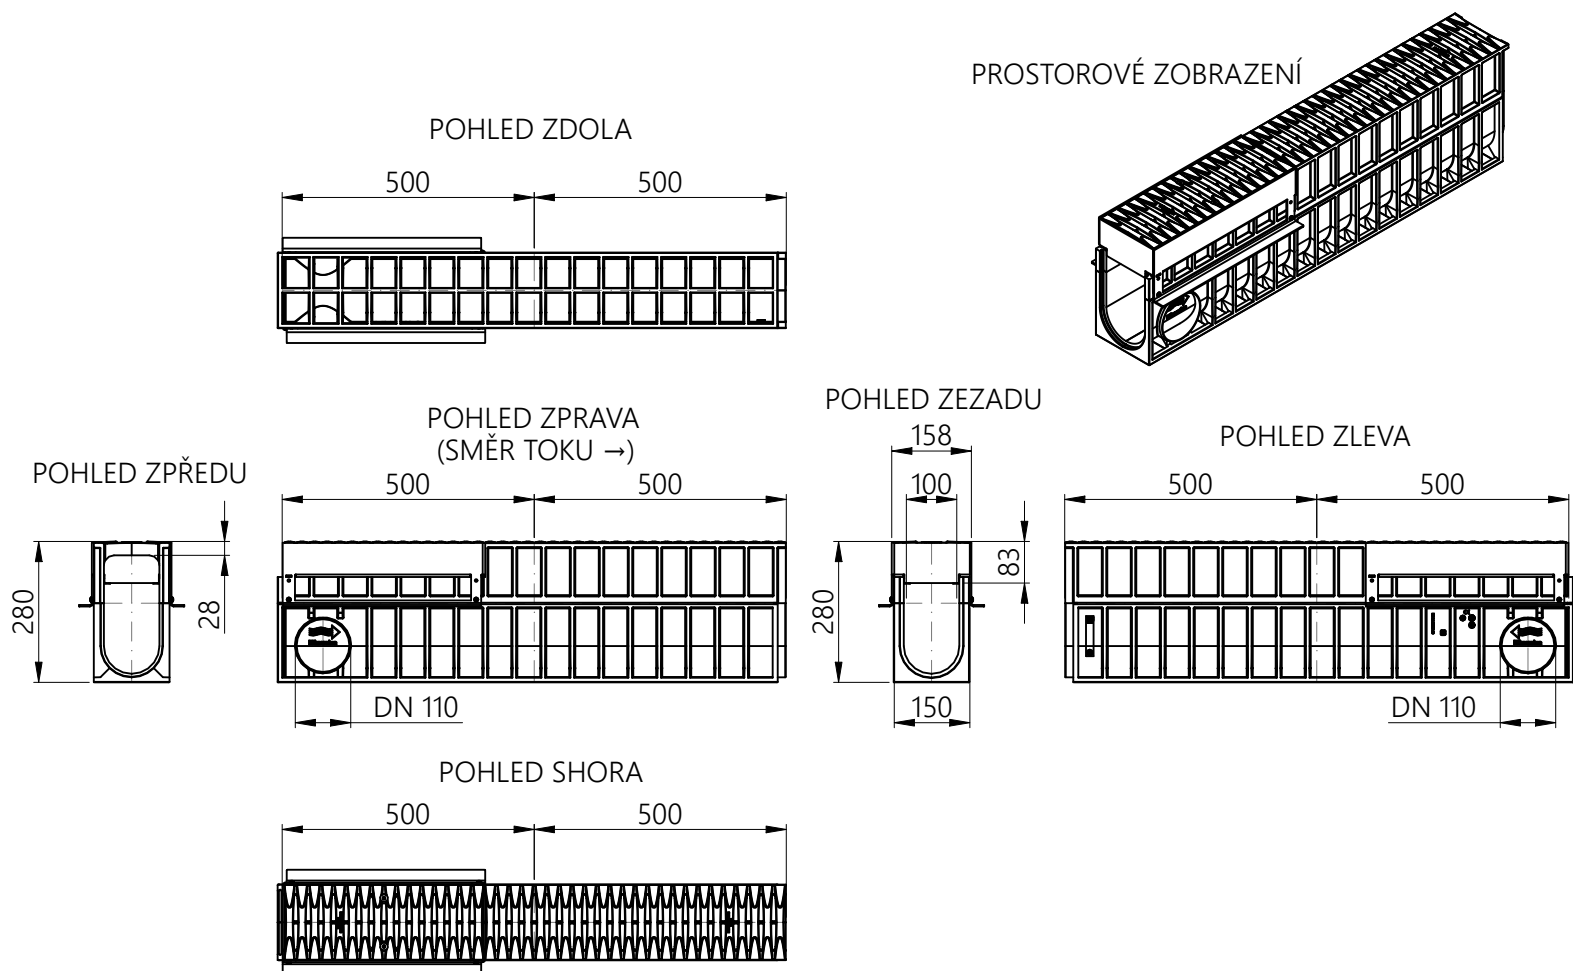

DETAIL ULOŽENÍ V OKOLNÍM TERÉNU

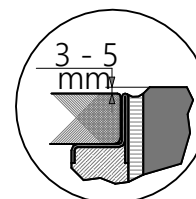

**hauraton**

**benefit**

GSM: +420 603 429 451 email: info@benefit.cz tel: +420 553 628 776
Benefit stavební prvky s.r.o., Jarkovická 102/10, 746 01 Opava Vlastovičky
www.hauraton.cz

www.benefit.cz

NÁZEV PROJEKTU: RECYFIX MONOTEC 100 TYP 280 REVIZNÍ ŽLAB 1 METR TŘ. ZATÍŽENÍ D 400	DATUM:	22-9-2021
	VYPRACOVAL:	Petr Studený
	KONTROLOVAL:	Petr Studený
	Č.NÁVRHU:	Č.VÝKRESU:
POPIS: SCHÉMA LINIOVÉHO ŽLABU	01/2021	01